



**Aménagement d'une place d'installation multifonctionnelle
devant le CeRn de Bursins**

Tronçon: U05
Objet / Lot: TRA Coppet - Morges-Ouest
Km. d'entretien: N01 35.500 à 48.800
SRB: N01 350+500 à 480+800
Désignation TDcost: N01.06 190053

Canton: Vaud
Communes: Bursins et Gilly

Projet définitif (AP)

b. Plan de situation avec indication des alignements

Selon ORN (RS 725.111)
Art. 12, Al. 1


| | | | |
|--|------------------------|----------------------|-------------------|
| | Pilote | IUB ENGINEERING SA | GIVISIEZ |
| | Membre 1 | PERRET-GENTIL SA | YVERDON-LES-BAINS |
| | Membre 2 | SCHOPFER & NIGGLI SA | LAUSANNE |
| | Projet: Art. Nyon-Etoy | | |

| | | | | | | | |
|---|------------|---------|---------|---------|---------|----------------------------|-----------------|
| Rev. | Index 0 | Index A | Index B | Index C | Index D | Doc. / Plan - N° (auteur) | 3366.2802 |
| Date | 20.09.2024 | | | | | Objet inventorié - Numéro | 22.01.06.301.02 |
| Auteur | ASM | | | | | Format | 84x45 cm |
| Contrôlé | ABL | | | | | Echelle | 1:1000 |
| Direction de projet Office fédéral des routes OFROU Filiale Estavayer-le-lac Place de la Gare 7 1470 Estavayer-le-lac | | | | | | Date de réception | |
| | | | | | | Examiné / Ingénieur expert | |
| | | | | | | Validé / libéré par | |

Légende :

| | |
|-----------------|------------------------------|
| Existant | Projet |
| Chaussée | Place d'installation revêtue |
| Existant | Zone verte |
| | Bassin de traitement |
| | Etang artificiel |
| | Haie vive indigène |
| | Prairie fleurie |
| | Dispositif de retenue mobile |
| | Projet |
| | Axe projet |
| | Gabion |
| | Nouvelle plantation |

Alignements existants
(pas de modification des alignements existants dans le cadre de ce projet)

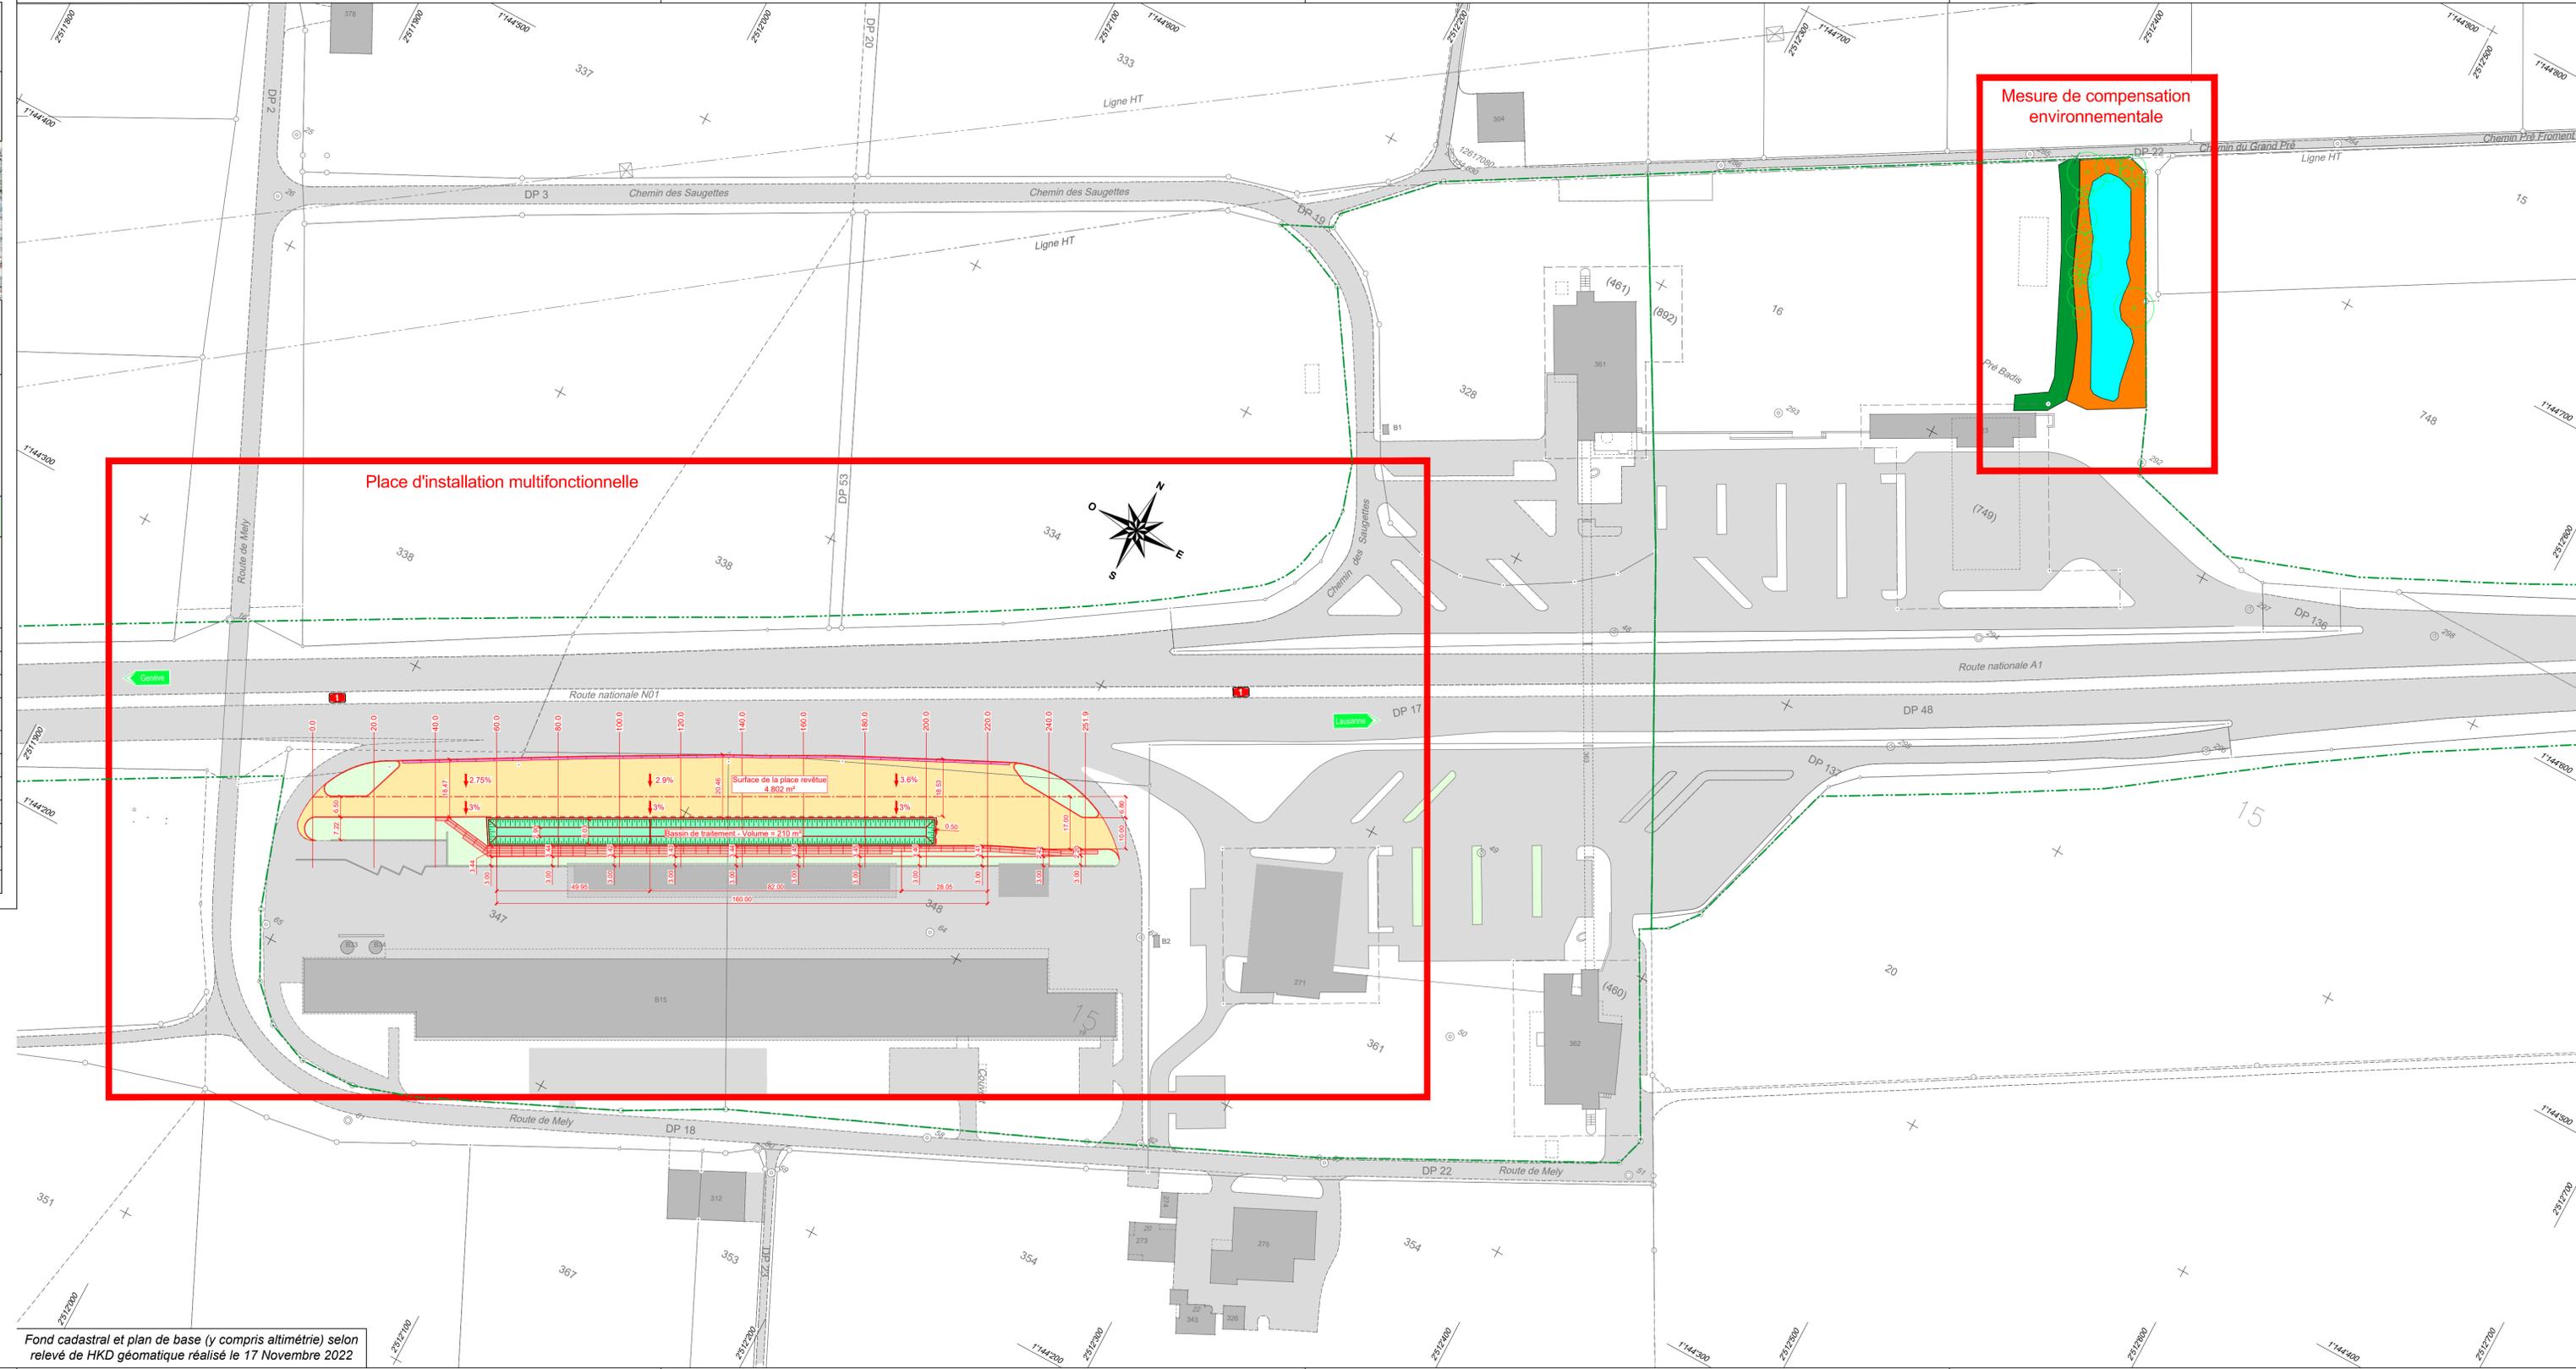

Fond cadastral et plan de base (y compris altimétrie) selon relevé de HKD géomatique réalisé le 17 Novembre 2022