

COMMUNE DE GILLY

PLAN PARTIEL D'AFFECTATION « HAMEAU DE VINCY »

PLAN ET COUPE

Approuvé par le Municipalité Gilly, le 29 février 2016

Syndic: D. Dufour
Secrétaire: F. Pellet

Soumis à l'enquête publique du 15 avril 2016 au 14 mai 2016

Au nom de la Municipalité
Syndic: D. Dufour
Secrétaire: F. Pellet

Adopté par le Conseil communal Gilly, le 19 juin 2016

Président: J.-M. Dufour
Secrétaire: V. Ganz

Dossier n° 1480

Approuvé préalablement par le Département cantonal de Valais

Version du Département 18.12.2015

Lausanne, le 31 AOUT 2016
La Cheffe du Département: M. Ch. Amiel

PLAREL LAUSANNE

Mis en vigueur le 10 FEV. 2020

GENERALITES

- perimetre du plan partiel d'affectation
- bâtiment existant
- bâtiment souterrain / couvert
- cours d'eau
- ligne HT
- coordonnées moyennes 512600 / 146300

AFFECTATIONS

- zone de village
- zone de site construit protégé
- zone viticole
- zone agricole protégée
- zone naturelle protégée
- aire forestière - islière constatée
- aire forestière - islière indicative

MESURES DE CONSTRUCTION

- perimetre d'évolution des constructions nouvelles - n° d'identification
- perimetre d'évolution des constructions enterrées
- altitude maximum des constructions
- limite des constructions existantes maintenues
- limite des constructions nouvelles
- limite des constructions en islière

MESURES D'EQUIPEMENT

- accès véhicules nouveau - situation indicative
- accès véhicules existant supprimé - situation indicative

MESURES DE PROTECTION


- région archéologique - n° d'identification
- construction protégée - note 1 au recensement architectural
- Construction protégée - note 2 au recensement architectural NOUVEAU
- construction protégée - note 3 au recensement architectural
- construction protégée - note 4 au recensement architectural
- mur existant protégé

MESURES D'AMENAGEMENTS EXTERIEURS


- arbre existant
- arbre supprimé
- arbre nouveau - situation indicative
- vigne
- aire de verger
- haie nouvelle

PROPRIETAIRES


Parcelles	Propriétaires	Surfaces (m2)
505	OJJONNET S.A.	5232
506	RUFFIEUX Jean-Claude	474
507	RUFFIEUX Jean-Claude 1/2, RUFFIEUX Liliane 1/2	141
508	SCARVAGLIERI Nicolo	166
509	RUFFIEUX Jean-Claude	94
510	BECH Raymond, BROOKE Josie, GUGL Yves	190
523	DELAFOSGE François	1345
524	FERNANDEZ LOPEZ DE OCHOA Maria Elena Pia (Fernandez)	388
525	FERNANDEZ LOPEZ DE OCHOA Maria Elena Pia (Fernandez)	1387
526	FERNANDEZ LOPEZ DE OCHOA Maria Elena Pia (Fernandez)	5971
530	FERNANDEZ LOPEZ DE OCHOA Maria Elena Pia (Fernandez)	6733
531	FERNANDEZ LOPEZ DE OCHOA Maria Elena Pia (Fernandez)	37786
535	FERNANDEZ LOPEZ DE OCHOA Maria Elena Pia (Fernandez)	3709
536	GILLY, La Commune	72
537	FERNANDEZ LOPEZ DE OCHOA Maria Elena Pia (Fernandez)	44009
684	Société anonyme Romando Energie S.A., Montreux	15
879	FERNANDEZ LOPEZ DE OCHOA Maria Elena Pia (Fernandez)	682
881	OJJONNET S.A.	38169
Total		146463 m2

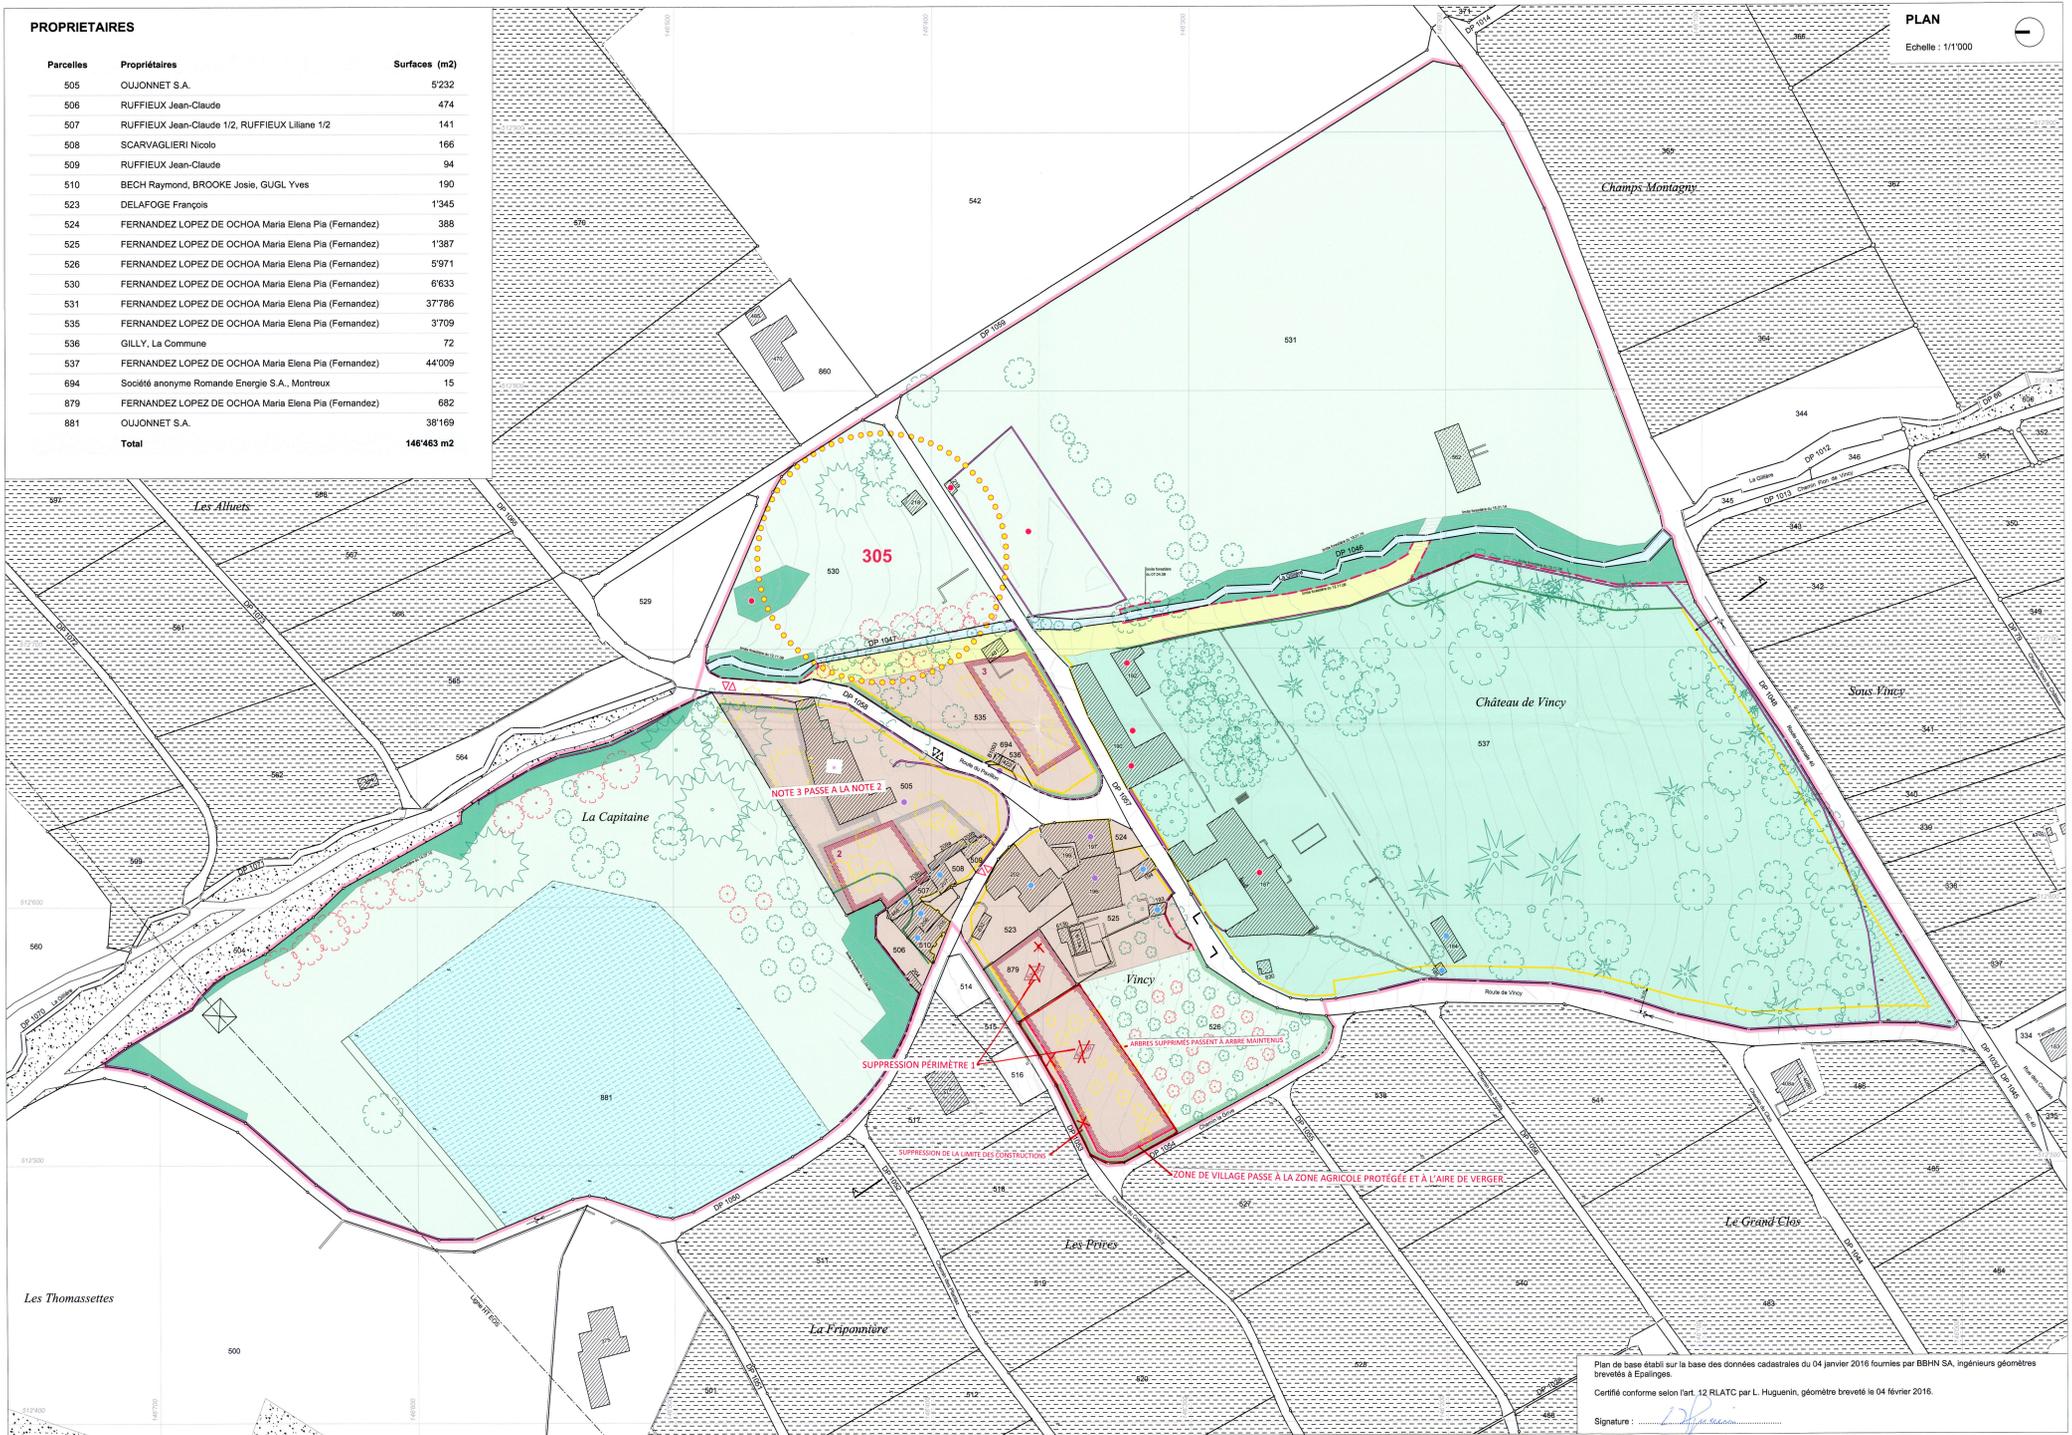

Plan de base établi sur la base des données cadastrales du 04 janvier 2016 fournies par BBHN SA, ingénieurs géomètres brevetés à Estivages.
Certifié conforme selon l'art. 12 RLATC par L. Huguenin, géomètre breveté le 04 février 2016.
Signature: *[Signature]*

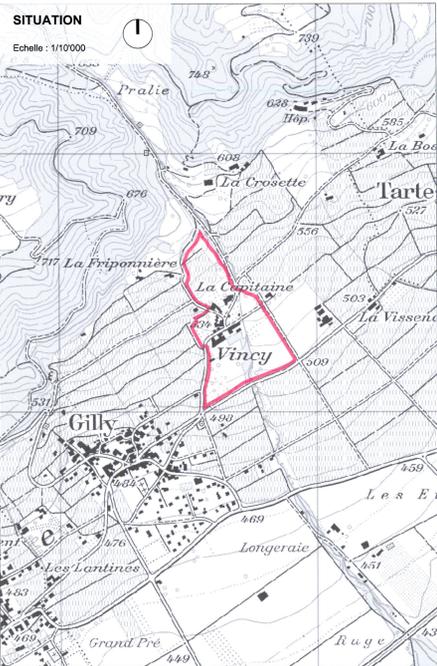

SITUATION
Echelle : 1/10'000

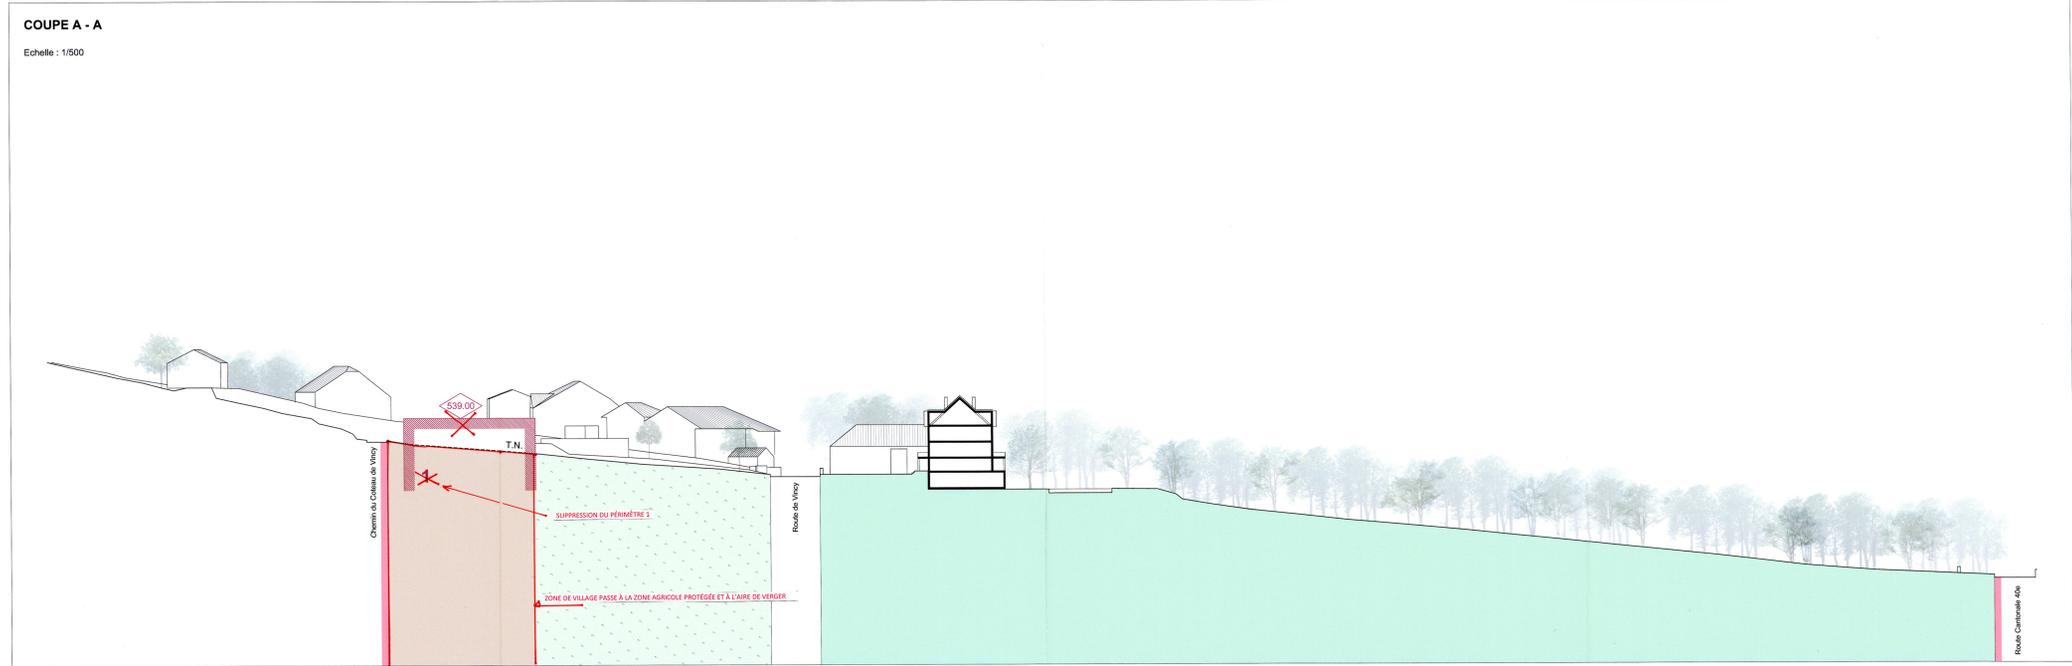

COUPE A - A
Echelle : 1/500